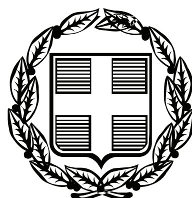


ΕΦΗΜΕΡΙΣ ΤΗΣ ΚΥΒΕΡΝΗΣΕΩΣ

ΤΗΣ ΕΛΛΗΝΙΚΗΣ ΔΗΜΟΚΡΑΤΙΑΣ

ΤΕΥΧΟΣ ΤΕΤΑΡΤΟ **Αρ. Φύλλου 341**

5 Ιουλίου 2010

ΑΠΟΦΑΣΕΙΣ

Αριθμ. 57711/2956

Επικύρωση καθορισμού οριογραμμών του υδατορέματος Λαιμού του Δήμου Πρεσπών, του Ν. Φλώρινας.

Ο ΓΕΝΙΚΟΣ ΓΡΑΜΜΑΤΕΑΣ ΠΕΡΙΦΕΡΕΙΑΣ
ΔΥΤΙΚΗΣ ΜΑΚΕΔΟΝΙΑΣ

Έχοντας υπόψη:

1. Τις διατάξεις του άρθρου 5 του Ν. 3010/2002 (Φ.Ε.Κ. 91/Α) με το οποίο ρυθμίζονται θέματα καθορισμού οριογραμμών ρεμάτων και την παράγραφο 3β, με την οποία ορίζεται ότι η επικύρωση του καθορισμού των οριογραμμών γίνεται με απόφαση του Γενικού Γραμματέα της οικείας Περιφέρειας.

2. Την υπ' αριθμ. 3046/304/89/ΦΕΚ 59Δ/3-2-89/ απόφαση του αναπληρωτή Υπουργού ΠΕ.ΧΩ.ΔΕ, «Κτιριοδομικός Κανονισμός», και ειδικότερα το άρθρο 6 δόμηση κοντά σε ρέματα, όπως ισχύει σήμερα.

3. Την υπ' αριθμ. 16/2010 απόφαση του Δημοτικού Συμβουλίου, με την οποία γνωμοδοτεί θετικά επί της προτεινόμενης οριοθέτησης ρέματος Λαιμού, του Δήμου Πρεσπών, του Ν. Φλώρινας.

4. Το υπ' αριθ 523/26-03-2010 απόφαση οριοθέτησης υδατορεμάτων της Δ/νσης Τεχν. Υπηρ. Ν.Α. Φλώρινας.

5. Το αριθμ. 598/26-03-2009 έγγραφο της Δ/νσης Τεχν. Υπηρ. Ν.Α. Κοζάνης, με το οποίο αποστάλθηκαν, θεωρημένη η μελέτη οριοθέτησης με τα αντίστοιχα τοπογραφικά διαγράμματα του θέματος, στη ΔΔΕ/ΠΔΜ.

6. Το από τον Νοέμβριο του 2009 τοπογραφικό διάγραμμα, κλίμακας 1:250, στο συνολικό μήκος του υδατορέματος (D1, D2, D3, ..., D134, D135 συντεταγμένες γραμμών οριοθέτησης δεξιάς οριογραμμής και Α1, Α2, ...Α137, Α138 συντεταγμένες γραμμών οριοθέτησης αριστερής οριογραμμής) και εκατέρωθεν της βαθιάς γραμμής του υδατορέματος (στο χώρο επέμβασης) εξαρτημένα, από κρατικό δίκτυο συντεταγμένων (γεωδαιτικό σύστημα Ε.Γ.Σ.Α 87). Το τοπογραφικό συντάχθηκε από την «ΟΙΚΟΔΑΣΙΚΗ», ελέγχθηκε και θεωρήθηκε από τον Βασίλειο Μήσια Πολιτικό Μηχανικό, Δ/ντή της Δ/νσης Τεχν. Υπηρ. Ν.Α. Φλώρινας, αποφασίζουμε:

Επικυρώνουμε τις καθορισθείσες οριογραμμές του υδατορέματος που βρίσκεται εντός του οικισμού Λαιμού του Δήμου Πρεσπών, του Ν. Φλώρινας, όπως φαίνεται με μωβ χρώμα στο από τον Νοέμβριο του 2009 τοπογραφικό διάγραμμα, κλίμακας 1:250, στο συνολικό μήκος του υδατορέματος (D1, D2, D3, ... D134, D135 συντεταγμένες γραμμών οριοθέτησης δεξιάς οριογραμμής και Α1, Α2,... Α137, Α138 συντεταγμένες γραμμών οριοθέτησης αριστερής οριογραμμής) και εκατέρωθεν της βαθιάς γραμμής του υδατορέματος (στο χώρο επέμβασης) εξαρτημένα, από κρατικό δίκτυο συντεταγμένων (γεωδαιτικό σύστημα Ε.Γ.Σ.Α 87). Το τοπογραφικό συντάχθηκε από την «ΟΙΚΟΔΑΣΙΚΗ», ελέγχθηκε και θεωρήθηκε από τον Βασίλειο Μήσια Πολιτικό Μηχανικό, Δ/ντή της Δ/νσης Τεχν. Υπηρ. Ν.Α. Φλώρινας και συνοδεύουν την παρούσα απόφαση επικύρωσης.

Η ισχύς της παρούσης απόφασης αρχίζει από την δημοσίευσή της στην Εφημερίδα της Κυβερνήσεως.

Η απόφαση αυτή με το τοπογραφικό διάγραμμα να δημοσιευθούν στην Εφημερίδα της Κυβερνήσεως.

Κοζάνη, 29 Ιουνίου 2010

Ο Γενικός Γραμματέας Περιφέρειας
ΓΕΩΡΓΙΟΣ ΚΙΡΚΟΣ

ΕΘΝΙΚΟ ΤΥΠΟΓΡΑΦΕΙΟ
Για τεχνικούς λόγους στο σχεδιάγραμμα, έγινε σμίκρυνση, κατά ποσοστό 31%

ΥΠΟΜΝΗΜΑ

	Βαθιά γραμμή κοίτης
	Όρια κοίτης συνήθων παροχών
	Κτηματολογικό όριο
47043ΕΚ00100	ΚΑΕΚ
	Φρύδι πρανούς
	Πόδι πρανούς
	Περίφραξη
	Υφιστάμενοι μαντρότοιχοι
	Δημοτικός δρόμος
	Χωματόδρομος
	Υδραύλακας
	Υφιστάμενα τοιχεία απο σκυρόδεμα
	Υφιστάμενοι οχετοί - γέφυρες
	Λιθόδμητα τοιχεία εγκιβωτισμού
	Λιθόδμητοι αναβαθμοί
	Συρματόδετα κιβώτια επένδυσης κοίτης
	Βυθισμένοι εκχειλιστές
	Γραμμή πλημμύρας
	Πρόταση οριοθέτησης
A1, A2,....	Αρίθμηση κορυφών αριστερής οριογραμμής
D1, D2,....	Αρίθμηση κορυφών δεξιάς οριογραμμής

ΜΕΛΕΤΗ ΔΙΑΜΟΡΦΩΣΗΣ - ΑΝΑΠΛΑΣΗΣ ΚΟΙΤΗΣ ΧΕΙΜΑΡΡΩΝ ΕΝΤΟΣ ΤΩΝ ΟΙΚΙΣΜΩΝ ΑΓ.ΓΕΡΜΑΝΟΥ - ΛΑΙΜΟΥ κ' ΑΝΤΑΡΤΙΚΟΥ ΔΗΜΟΥ ΠΡΕΣΠΩΝ

ΟΡΙΟΘΕΤΗΣΗ ΡΕΜΑΤΟΣ ΛΑΙΜΟΥ

ΕΡΓΟΔΟΤΗΣ: ΔΗΜΟΣ ΠΡΕΣΠΩΝ

ΣΥΝΤΑΚΤΕΣ: ΟΙΚΟΔΑΣΙΚΗ Ο.Ε.

ΣΤΑΔΙΟ ΜΕΛΕΤΗΣ: ΟΡΙΣΤΙΚΗ ΜΕΛΕΤΗ

ΜΟΕΜΒΡΙΟΣ 2009


ΘΕΜΑ ΣΧΕΔΙΟΥ: ΟΡΙΖΟΝΤΙΟΓΡΑΦΙΑ ΧΕΙΜΑΡΡΟΥ

ΑΡΙΘΜΟΣ ΣΧΕΔΙΟΥ:	2
ΚΛΙΜΑΚΑ:	1 : 250


ΣΥΝΤΑΞΗ	ΕΛΕΓΧΟΣ	ΘΕΩΡΗΣΗ
		ΘΕΩΡΗΘΗΚΕ


470432210007
470432210008
470432210009
470432210010
470432214005
470432214003
470432215001
470432216001
470432216002
47043ΕΚ00100
895.00
470431902010
470431902012
470431902003
470431902002
470431902004

470432225013
470432225011
470432225002
470432225012
470432225010
470432215002
470432225015
470432225009
470432217001
470432225005
470432217002
470432225007
470432225008
900.00
470432225006
470431902011
47043ΕΚ00072
470432218004
470432223001
470432218001
470432218003
470432218013
470432218002
470432218012
470432218005
470432218011
470432218010
470432218009
470432218008
470432218006
258675
258700
258725
258750
258775

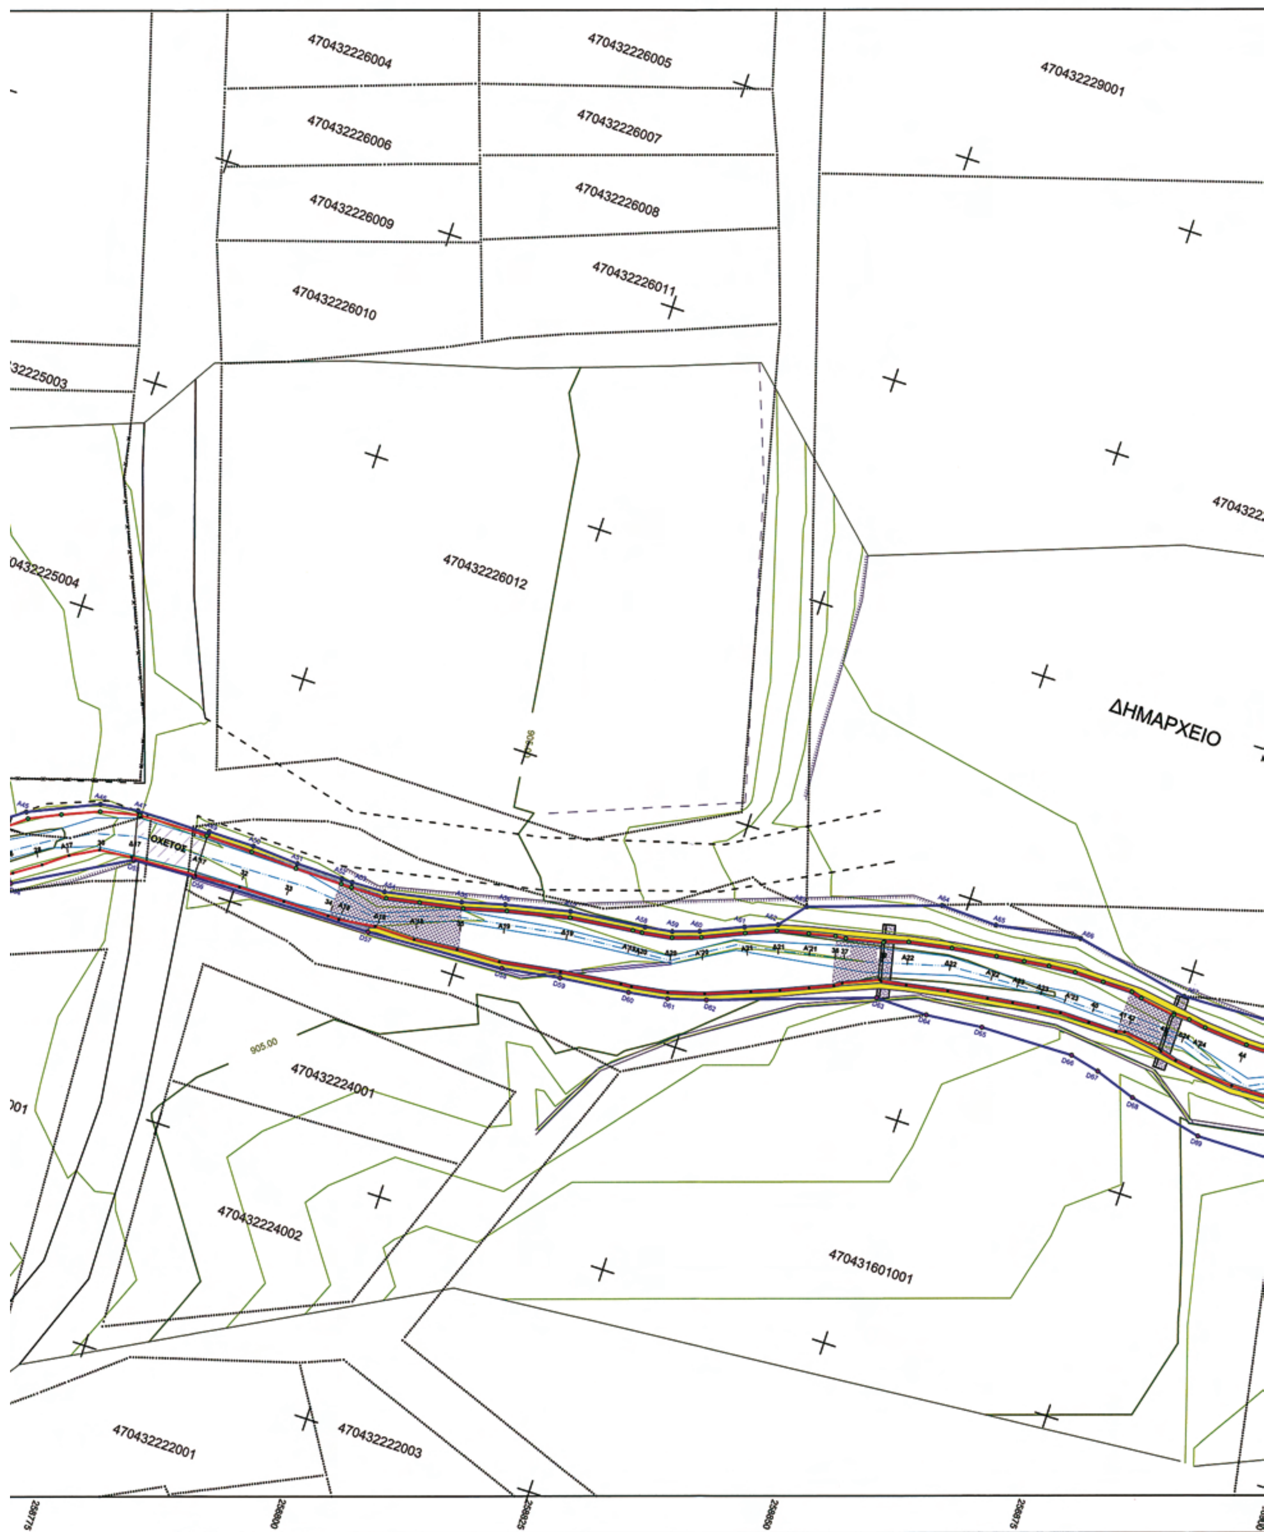


470432226004
470432226005
470432229001
470432226006
470432226007
470432226009
470432226008
470432226010
470432226011
470432226012
ΔΗΜΑΡΧΕΙΟ
ΟΧΕΤΟΣ
905.00
470432224001
470432224002
470431601001
470432222001
470432222003

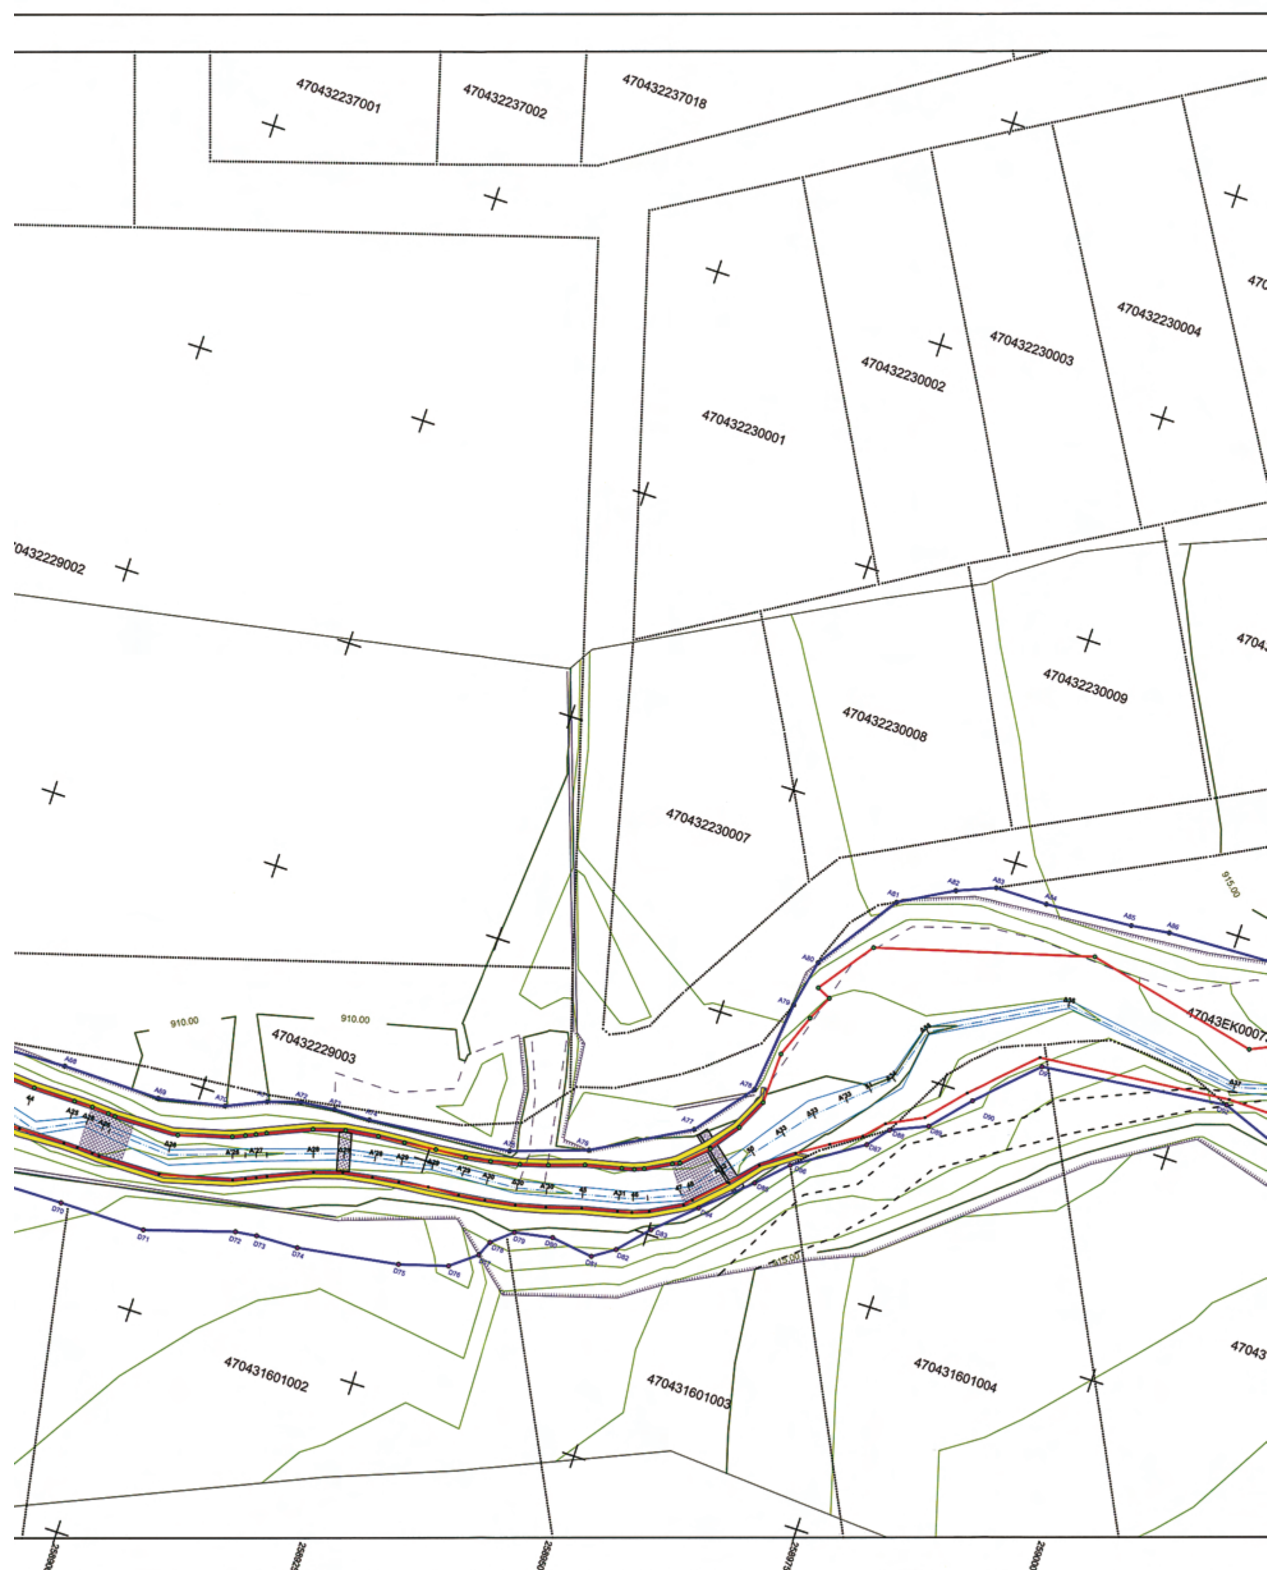
470432237001
470432237002
470432237018
470432230001
470432230002
470432230003
470432230004
470432230007
470432230008
470432230009
470432229003
910.00
910.00
915.00
47043ΕΚ0007
470431601002
470431601003
470431601004

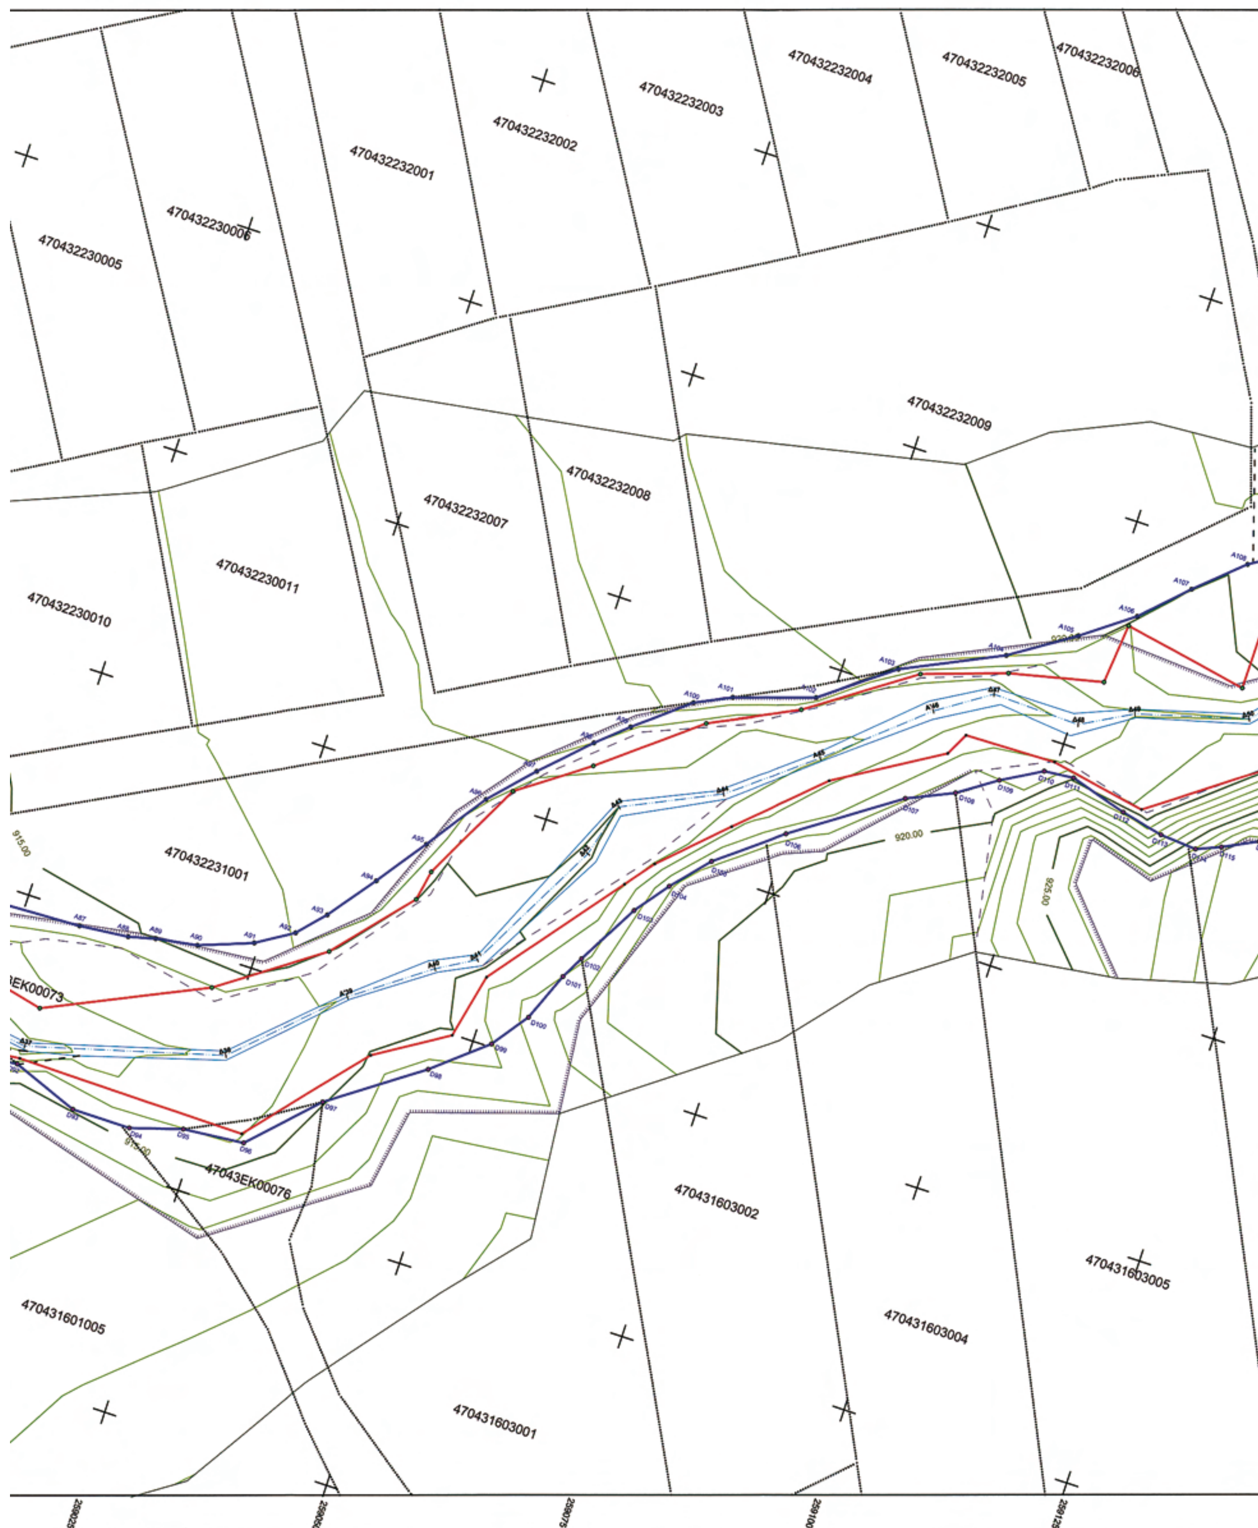

470432232004
470432232005
470432232006
470432232003
470432232002
470432232001
470432230006
470432230005
470432232009
470432232008
470432232007
470432230011
470432230010
470432231001
920.00
925.00
915.00
470431603002
470431603005
470431603004
470431601005
470431603001

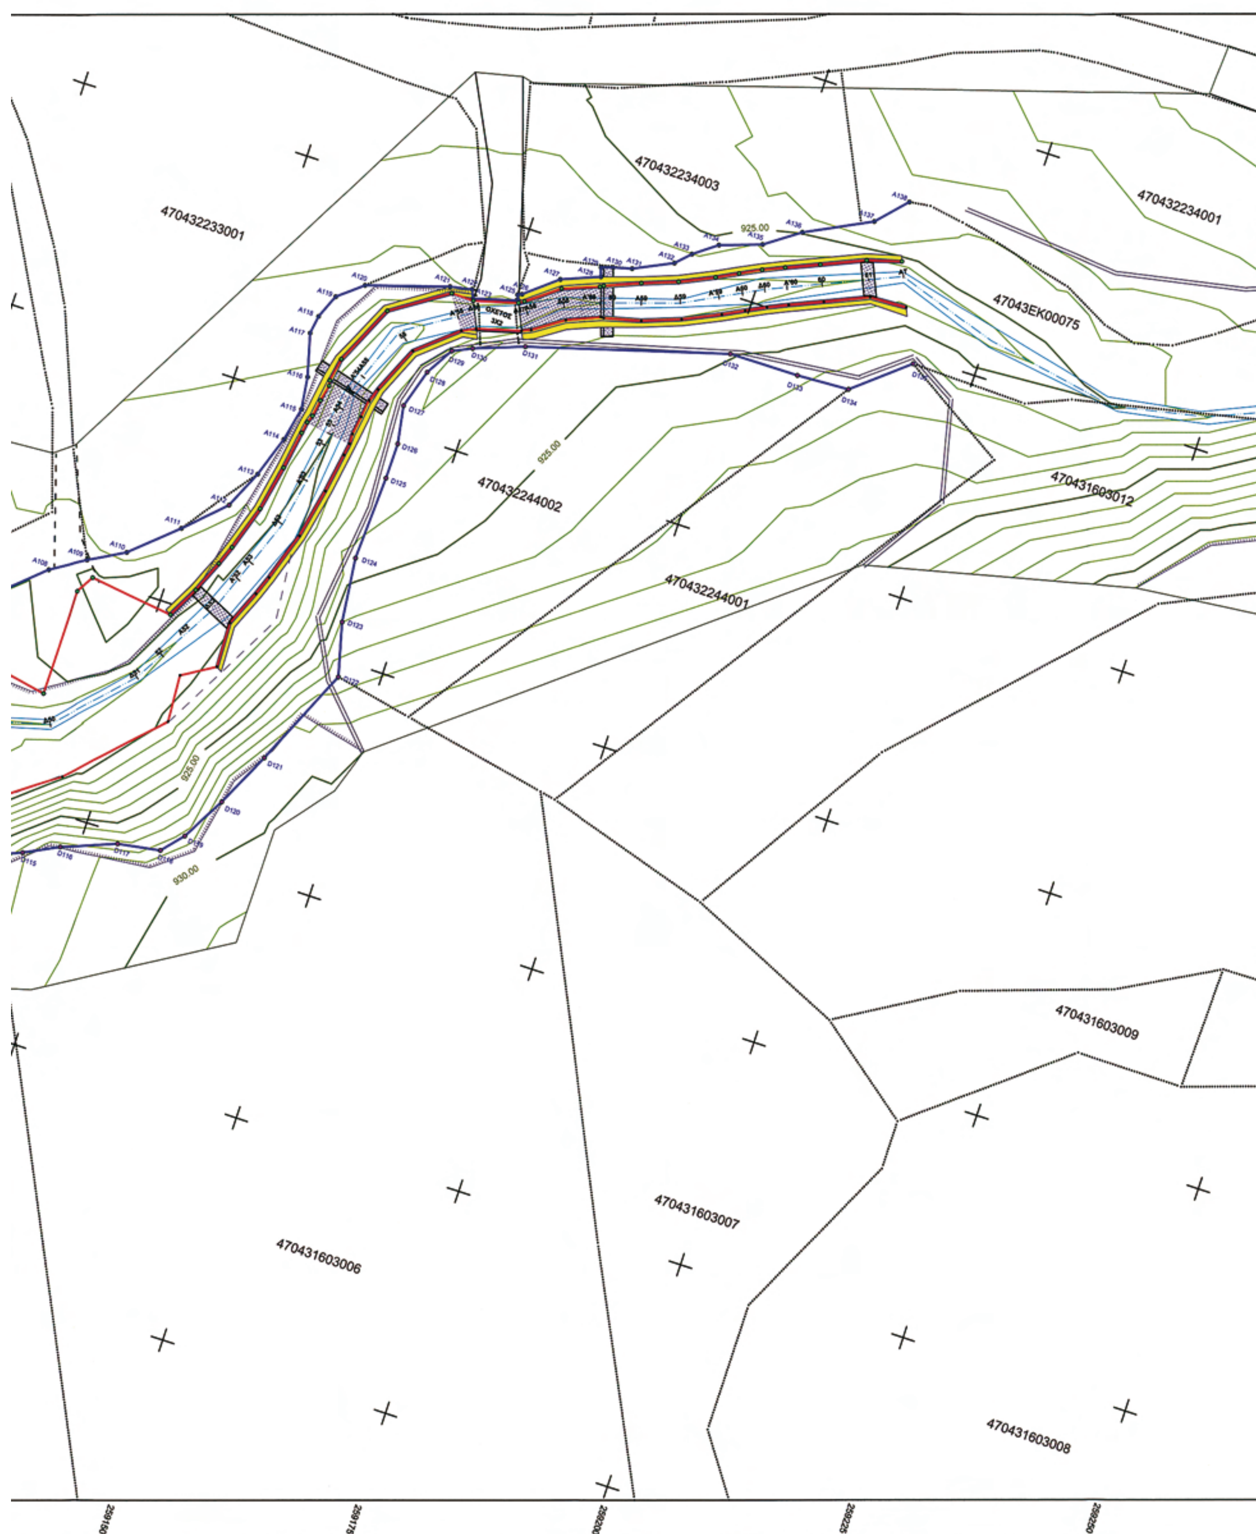

470432233001
470432234003
470432234001
47043ΕΚ00075
470432244002
470431603012
470432244001
470431603009
470431603007
470431603006
470431603008
925.00
930.00
ΟΧΕΤΟΣ 3Χ2



ΣΥΝΤΕΤΑΓΜΕΝΕΣ ΓΡΑΜΜΩΝ ΠΛΗΜΜΥΡΑΣ ΚΕΝΤΡΙΚΟΥ ΚΛΑΔΟΥ ΡΕΜΑΤΟΣ ΛΑΙΜΟΥ

Αριστερή γραμμή πλημμύρας			Δεξιά γραμμή πλημμύρας		
ΔΤΜ	Τετμημένη	Τεταγμένη	ΔΤΜ	Τετμημένη	Τεταγμένη
ΑΓΠ-Α	258556.29	4524014.81	ΔΓΠ-Α	258556.23	4524019.75
ΑΓΠ-Α2	258564.35	4524016.71	ΔΓΠ-Α2	258563.95	4524021.48
ΑΓΠ-Δ2	258566.85	4524016.78	ΔΓΠ-Δ2	258565.72	4524021.92
ΑΓΠ-Α'2	258569.05	4524017.13	ΔΓΠ-Α'2	258567.72	4524022.40
ΑΓΠ-Α3	258571.13	4524017.48	ΔΓΠ-Α3	258570.11	4524022.87
ΑΓΠ-2	258575.24	4524018.53	ΔΓΠ-2	258573.92	4524023.19
ΑΓΠ-Α'3Α4	258579.03	4524020.45	ΔΓΠ-Α'3Α4	258577.59	4524024.35
ΑΓΠ-3	258580.77	4524021.30	ΔΓΠ-3	258579.38	4524024.92
ΑΓΠ-Α'4	258582.53	4524022.16	ΔΓΠ-Α'4	258581.11	4524025.65
ΑΓΠ-4	258587.12	4524023.93	ΔΓΠ-4	258585.57	4524027.63
ΑΓΠ-Α5	258591.67	4524026.00	ΔΓΠ-Α5	258589.99	4524029.61
ΑΓΠ-Δ5	258595.00	4524027.58	ΔΓΠ-Δ5	258593.34	4524031.11
ΑΓΠ-Α'5	258598.16	4524029.34	ΔΓΠ-Α'5	258596.84	4524032.59
ΑΓΠ-Α6	258601.92	4524030.69	ΔΓΠ-Α6	258600.67	4524034.04
ΑΓΠ-Δ6	258603.64	4524031.35	ΔΓΠ-Δ6	258602.33	4524034.65
ΑΓΠ-Α'6	258605.32	4524032.06	ΔΓΠ-Α'6	258603.95	4524035.33
ΑΓΠ-5	258609.88	4524033.68	ΔΓΠ-5	258608.29	4524037.27
ΑΓΠ-6	258610.59	4524034.23	ΔΓΠ-6	258609.40	4524037.43
ΑΓΠ-Α7	258614.52	4524035.55	ΔΓΠ-Α7	258613.24	4524039.02
ΑΓΠ-7	258614.78	4524035.54	ΔΓΠ-7	258613.23	4524039.10
[illegible]	[illegible]	[illegible]	[illegible]	[illegible]	[illegible]

ΣΥΝΤΕΤΑΓΜΕΝΕΣ ΓΡΑΜΜΩΝ ΠΛΗΜΜΥΡΑΣ ΣΥΜΒΑΛΛΟΝΤΟΣ ΡΕΜΑΤΟΣ ΛΑΙΜΟΥ

Αριστερή γραμμή πλημμύρας			Δεξιά γραμμή πλημμύρας		
ΔΤΜ	Τετμημένη	Τεταγμένη	ΔΤΜ	Τετμημένη	Τεταγμένη
ΑΓΠ-ΑΤ	258730.34	4524005.61	ΔΓΠ-ΑΤ	258733.73	4524007.77
ΑΓΠ-Α'4''	258732.02	4524004.28	ΔΓΠ-Α'4''	258734.21	4524005.67
ΑΓΠ-Α'4'	258732.15	4524003.76	ΔΓΠ-Α'4'	258734.62	4524005.35
ΑΓΠ-Α'4	258733.42	4524001.72	ΔΓΠ-Α'4	258735.94	4524003.39
ΑΓΠ-Δ4	258735.21	4523999.06	ΔΓΠ-Δ4	258737.67	4524000.83
ΑΓΠ-Α4	258737.17	4523996.51	ΔΓΠ-Α4	258739.54	4523998.39
ΑΓΠ-Α'3	258740.18	4523992.83	ΔΓΠ-Α'3	258742.52	4523994.75
ΑΓΠ-Δ3	258740.64	4523992.27	ΔΓΠ-Δ3	258742.98	4523994.19
ΑΓΠ-Α3	258741.10	4523991.71	ΔΓΠ-Α3	258743.44	4523993.62
ΑΓΠ-Α'2	258743.52	4523988.75	ΔΓΠ-Α'2	258745.87	4523990.65
ΑΓΠ-Δ2	258744.89	4523987.03	ΔΓΠ-Δ2	258747.27	4523988.89
ΑΓΠ-Α2	258746.21	4523985.30	ΔΓΠ-Α2	258748.62	4523987.12
ΑΓΠ-3	258749.47	4523980.93	ΔΓΠ-3	258751.89	4523982.74
ΑΓΠ-2	258752.45	4523976.92	ΔΓΠ-2	258754.88	4523978.73
ΑΓΠ-1	258755.44	4523972.91	ΔΓΠ-1	258757.87	4523974.72
ΑΓΠ-ΑΑ	258758.43	4523968.90	ΔΓΠ-ΑΑ	258760.86	4523970.71

ΣΥΝΤΕΤΑΓΜΕΝΕΣ ΓΡΑΜΜΩΝ ΟΡΙΟΘΕΤΗΣΗΣ

ΑΡΙΣΤΕΡΗ ΟΡΙΟΓΡΑΜΜΗ			ΔΕΞΙΑ ΟΡΙΟΓΡΑΜΜΗ		
ΚΟΡΥΦΗ	X	Y	ΚΟΡΥΦΗ	X	Y
[illegible]	[illegible]	[illegible]	[illegible]	[illegible]	[illegible]


ΑΠΟ ΤΟ ΕΘΝΙΚΟ ΤΥΠΟΓΡΑΦΕΙΟ
ΚΑΠΟΔΙΣΤΡΙΟΥ 34 * ΑΘΗΝΑ 104 32 * ΤΗΛ. 210 52 79 000 * FAX 210 52 21 004
ΗΛΕΚΤΡΟΝΙΚΗ ΔΙΕΥΘΥΝΣΗ: http://www.et.gr – e-mail: webmaster.et@et.gr

04003410507100008